


平面図


単独1台・1ユニット2連～6連まで設定可能。

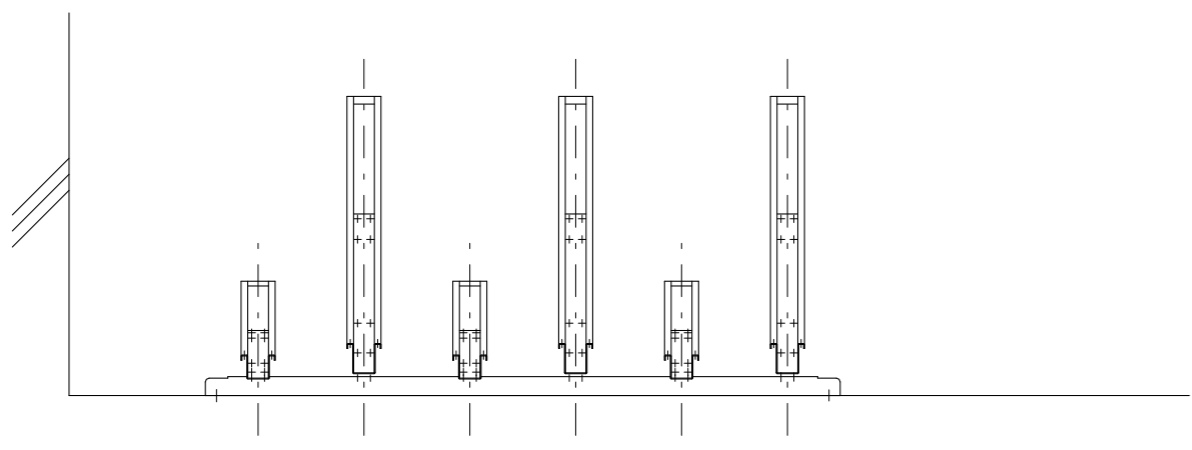


正面図

主要材料標準仕様

名称	呼称寸法	材質	表面処理	色
1 レールト(L)H	t 2.3	高耐食溶融亜鉛メッキ鋼板	アルミニウム・亜鉛合金メッキ	亜鉛メッキ色
2 タイヤ受金具	t 2.3	高耐食溶融亜鉛メッキ鋼板	アルミニウム・亜鉛合金メッキ	亜鉛メッキ色
3 レールト受HF	t 3.2	高耐食溶融亜鉛メッキ鋼板	アルミニウム・亜鉛合金メッキ	亜鉛メッキ色
4 レールト受HB	t 3.2	高耐食溶融亜鉛メッキ鋼板	アルミニウム・亜鉛合金メッキ	亜鉛メッキ色
5 レールト受LF	t 3.2	高耐食溶融亜鉛メッキ鋼板	アルミニウム・亜鉛合金メッキ	亜鉛メッキ色
6 レールト受LB	t 3.2	高耐食溶融亜鉛メッキ鋼板	アルミニウム・亜鉛合金メッキ	亜鉛メッキ色
7 フレーム	t 3.2	高耐食溶融亜鉛メッキ鋼板	アルミニウム・亜鉛合金メッキ	亜鉛メッキ色
レールト受取付B/N1/W1/SW1	M8x20	B/N(4T相当)/W(SPCH)/SW(SWRH)	HDZ35	亜鉛メッキ色
ホルインアンカー	M10x60	スチール	三価クロメート	亜鉛メッキ色

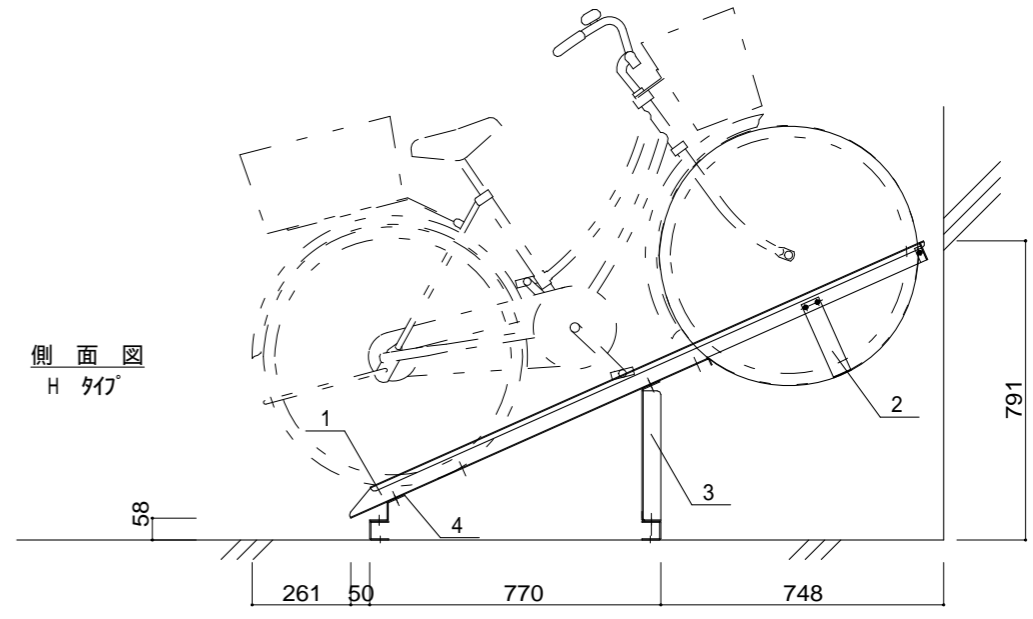

側面図
H 角度

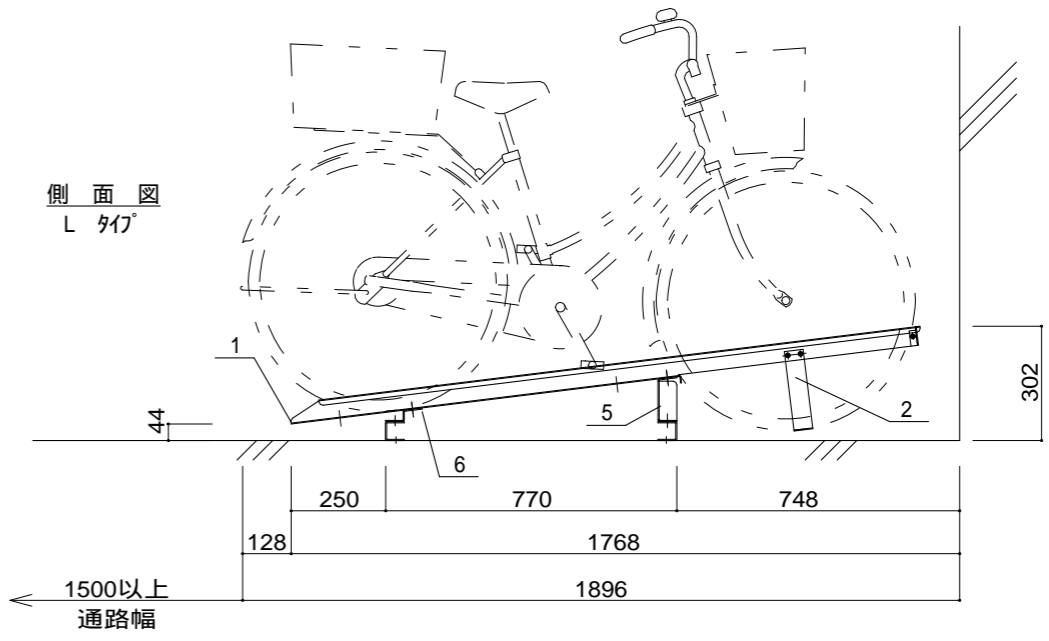

側面図
L 角度

修正 20.04.06 : 板厚、タイヤ受金具、タイヤガイド、止ボルト数変更 21.10.14 : 板厚、タイヤ受金具、タイヤガイド、フレーム、型式変更	製品名称	傾斜式サイクルラックNT-SRK型		管理No	縮尺	承認	検図	作図	御承認	年月日
	図面名称	仕様書	図番 1/	株式会社 ニッセイ	E 1109	1/20	西川	芦田		

日付
21/10/14