



主要材料標準仕様

名称	呼称寸法	材質	表面処理	色
1 タイガイト (H)	19.1	高耐食溶融亜鉛メッキ鋼管	高耐食溶融亜鉛メッキ	亜鉛メッキ色
2 タイガイト (L)	19.1	高耐食溶融亜鉛メッキ鋼管	高耐食溶融亜鉛メッキ	亜鉛メッキ色
3 車輪受	t 2.3	高耐食溶融亜鉛メッキ鋼板	高耐食溶融亜鉛メッキ	亜鉛メッキ色
4 フレーム	t 3.2	高耐食溶融亜鉛メッキ鋼板	高耐食溶融亜鉛メッキ	亜鉛メッキ色
ホールインアンカー	M10x60	スチール	三価クロムメット	亜鉛メッキ色

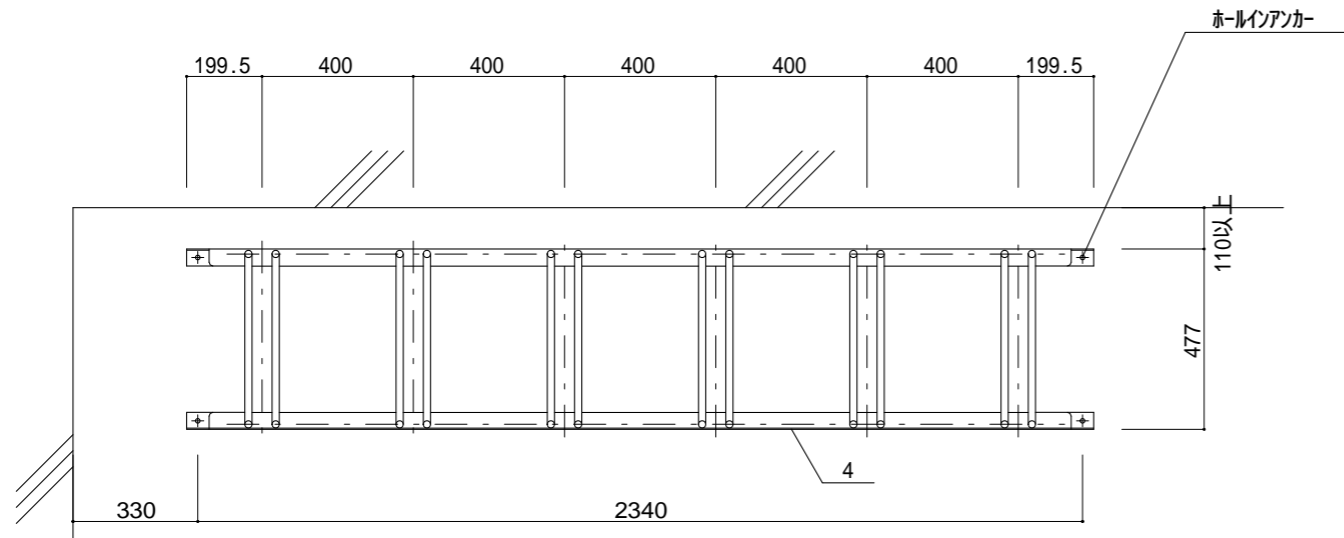


平面図


単独1台・1ユニット2連～6連まで設定可能。

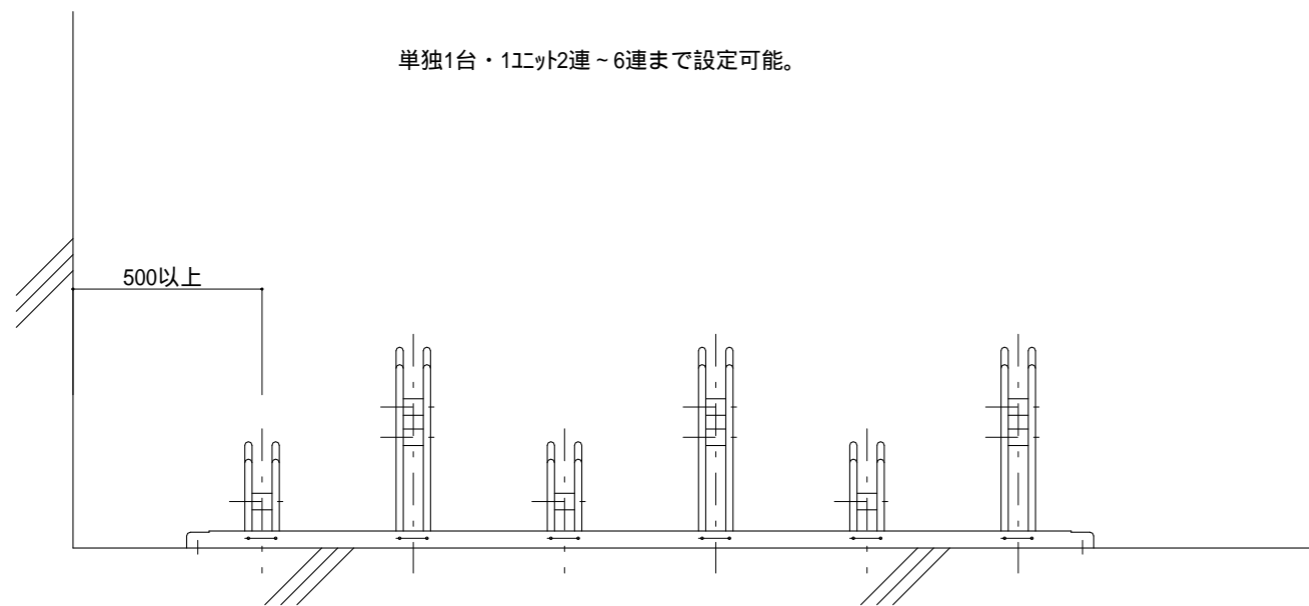

正面図

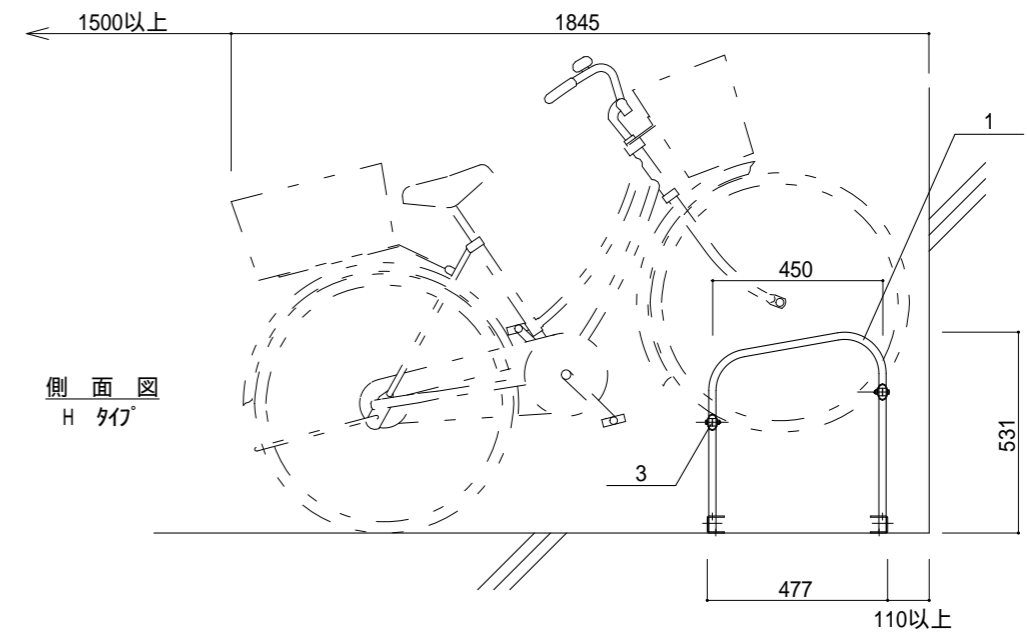

側面図
Hタイプ

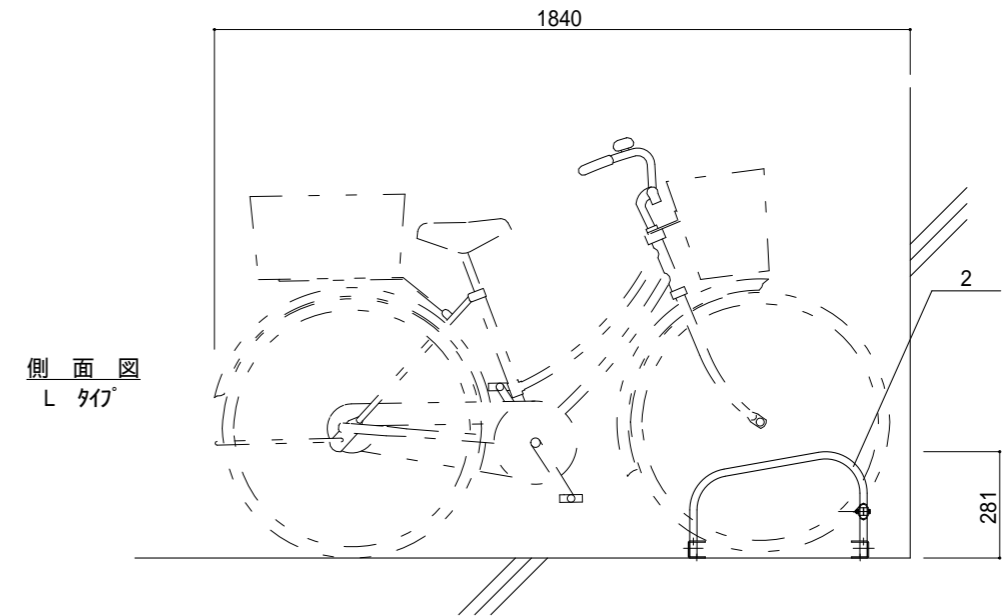

側面図
Lタイプ

修正	21.09.13 : 板厚、タイヤ受金具、タイガイト、フレーム変更	製品名称	前輪掛式サイクルラックNT-SRZ型		管理No	縮尺	承認	検図	作図	御承認	年月日
	22.01.05 : タイヤ受金具、フレーム変更		図番	1/	E 1110	1/20		西川	芦田		
		図面名称	仕様書	株式会社	日付	22/01/05					