
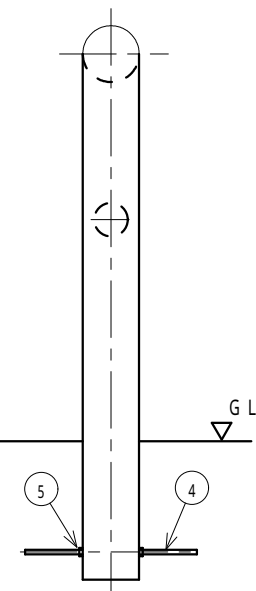


塗装仕様	黄色	ポリエステル樹脂系粉体塗装	日塗工 G 1 7 - 7 0 X 近似色
塗装仕様	白色	ポリエステル樹脂系粉体塗装	日塗工 G N - 9 5 近似色

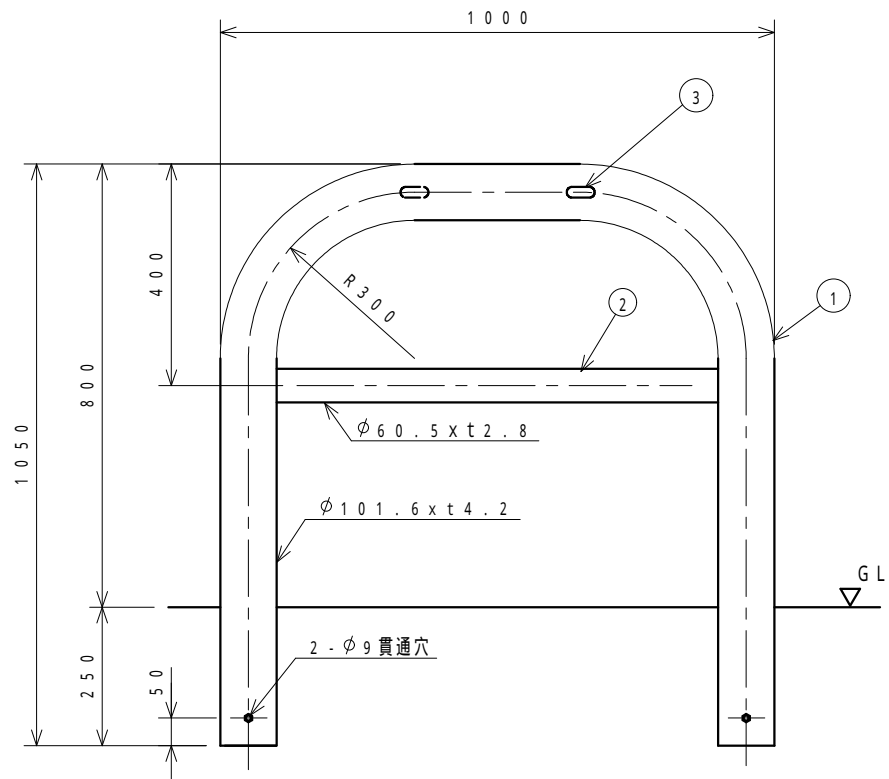

5	六角ナット		4	1種, 並	ユニクロームメッキ
4	アンカーボルト	SS 400	2	M 8 x 2 8 5 L	
3	社名シール		2		表裏2箇所貼り付け
2	横 棧	STK	1	φ 6 0 . 5 x t 2 . 8	電気亜鉛メッキ後、焼付け塗装
1	支 柱	STK	1	φ 1 0 1 . 6 x t 4 . 2	
番号	品 名	材 質	個 数	規 格	備 考

整理番号	図面番号	車止め (固定式) 設計図	図種	F 1 0 B - 1 0 黄又は白	縮尺	1 : 1 0	C 平成 年 月 日 B 平成 年 月 日 A 平成 2 6 年 2 月 1 5 日	校閲 担当	ザンキン株式会社	
------	------	-----------------	----	--------------------	----	---------	--	-------	----------	--