
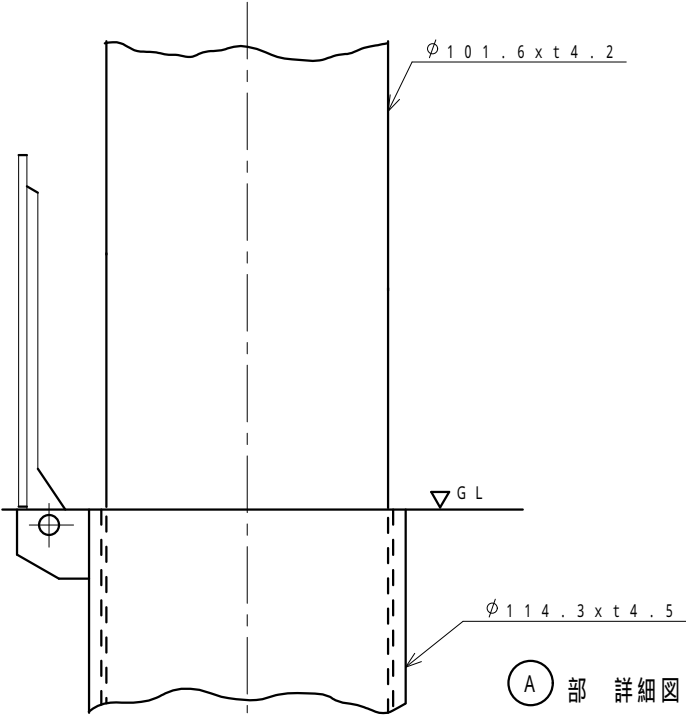


塗装仕様	黄色	ポリエステル樹脂系粉体塗装	日塗工G17・70X近似色
塗装仕様	白色	ポリエステル樹脂系粉体塗装	日塗工GN・95近似色

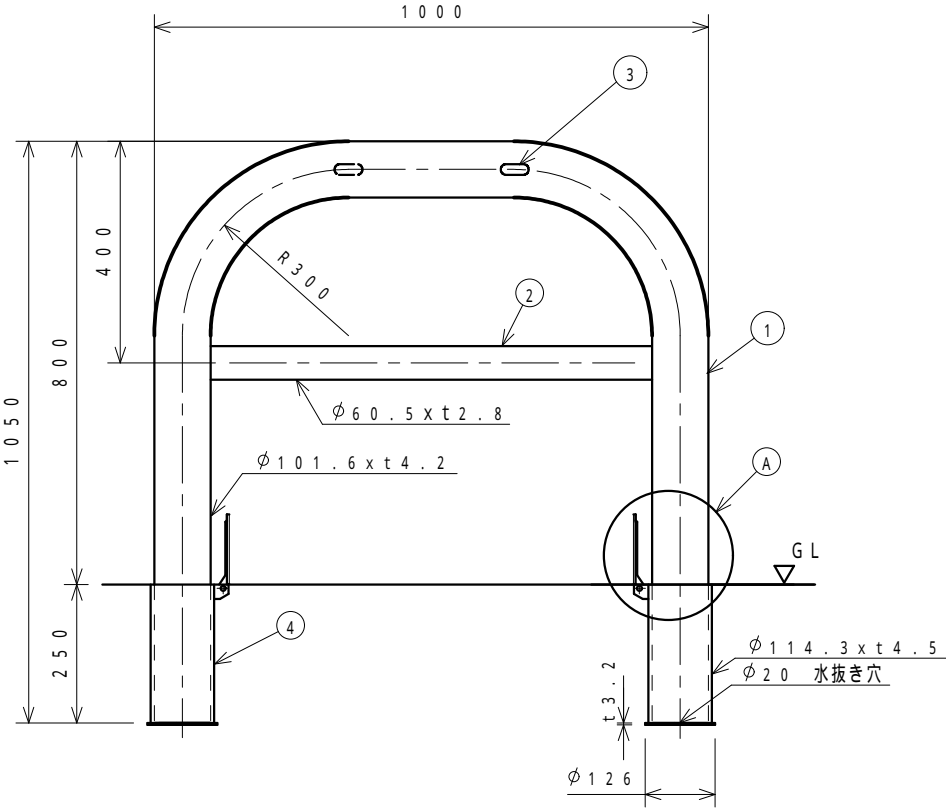

4	フタ付きサヤ管	SUS304	1	Ø114.3 x t4.5	フタ	ステンレス
		SGP			ケース	熔融亜鉛メッキ
3	社名シール		2		表裏2箇所貼り付け	
2	横 棧	STK		Ø60.5 x t2.8	電気亜鉛メッキ後、焼付け塗装	
1	支 柱	STK	1	Ø101.6 x t4.2		
番号	品 名	材 質	個 数	規 格	備 考	

整理番号	図面番号	車止め（固定式）設計図	図種	F 1 0 B - 1 0 S F 黄又は白	縮尺	C 平成 年 月 日 校閲 担当		ザンキン株式会社	
						B 平成 年 月 日			
						A 平成30年 1 月 9 日			