


塗装仕様	黄色	ポリエステル樹脂系粉体塗装	日塗工 G 1 7 - 7 0 X 近似色
塗装仕様	白色	ポリエステル樹脂系粉体塗装	日塗工 G N - 9 5 近似色

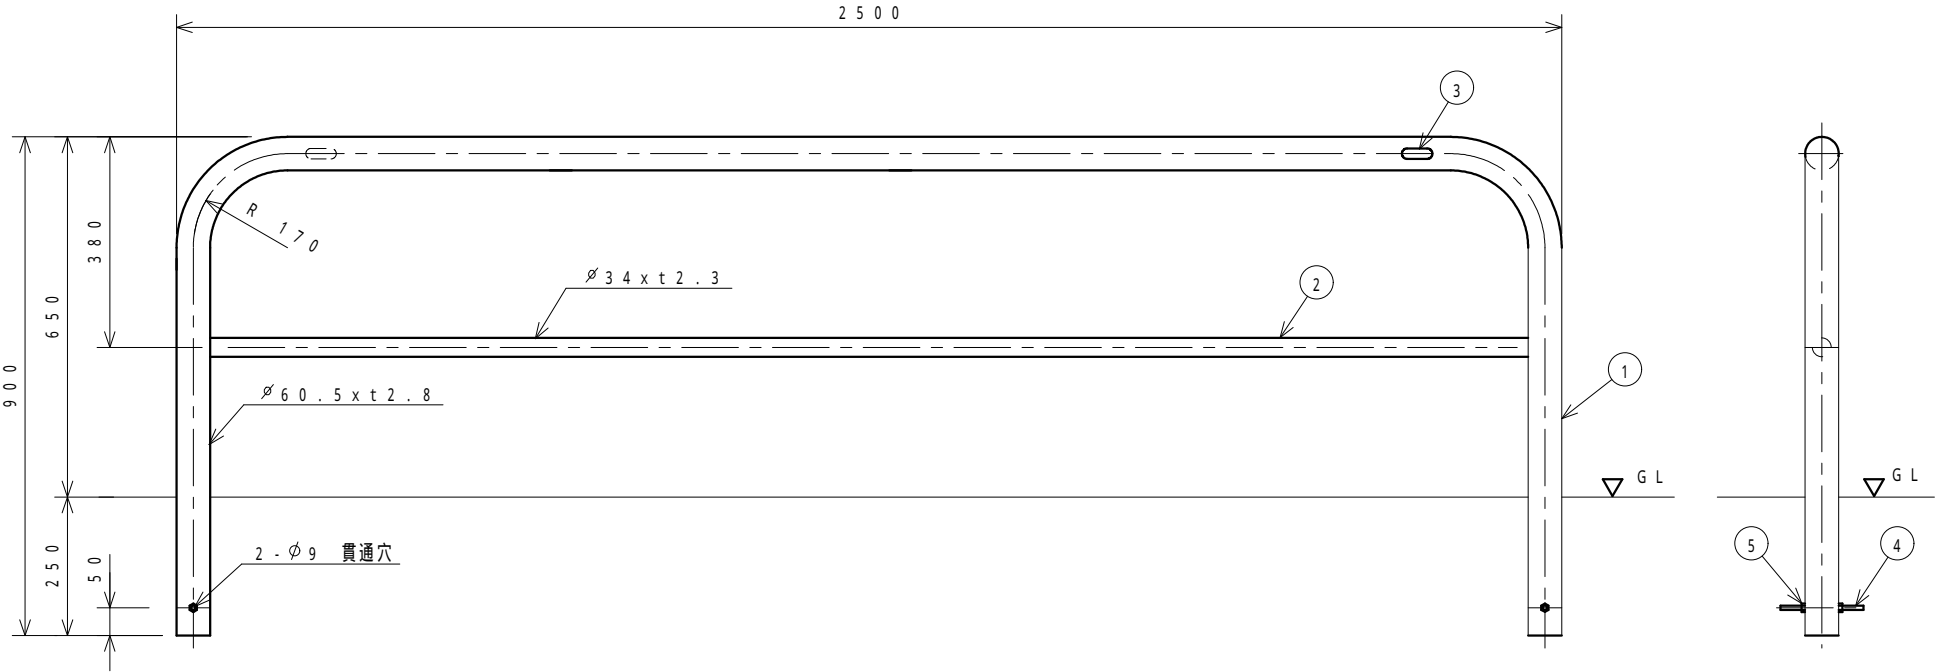

5	六角ナット		4	1種・並	ユニクロームメッキ
4	アンカーボルト	SS 400	2	M 8 x 1 5 0 L	
3	社名シール		2		表裏2箇所貼り付け
2	横 棧	STK 400	1	φ 3 4 x t 2 . 3	溶融亜鉛メッキ鋼管、焼付け塗装
1	支 柱	STK 400	1	φ 6 0 . 5 x t 2 . 8	
番号	品 名	材 質	個 数	規 格	備 考

整理番号	図面番号	車止め（固定式）	設計図	図種	F 6 B - 2 5	黄又は白	縮尺	1 : 1 0	C 平成 年 月 日 B 平成 年 月 日 A 平成17年 5月10日	校閲	担当	ザンキン株式会社	
------	------	----------	-----	----	-------------	------	----	---------	---	----	----	----------	--