
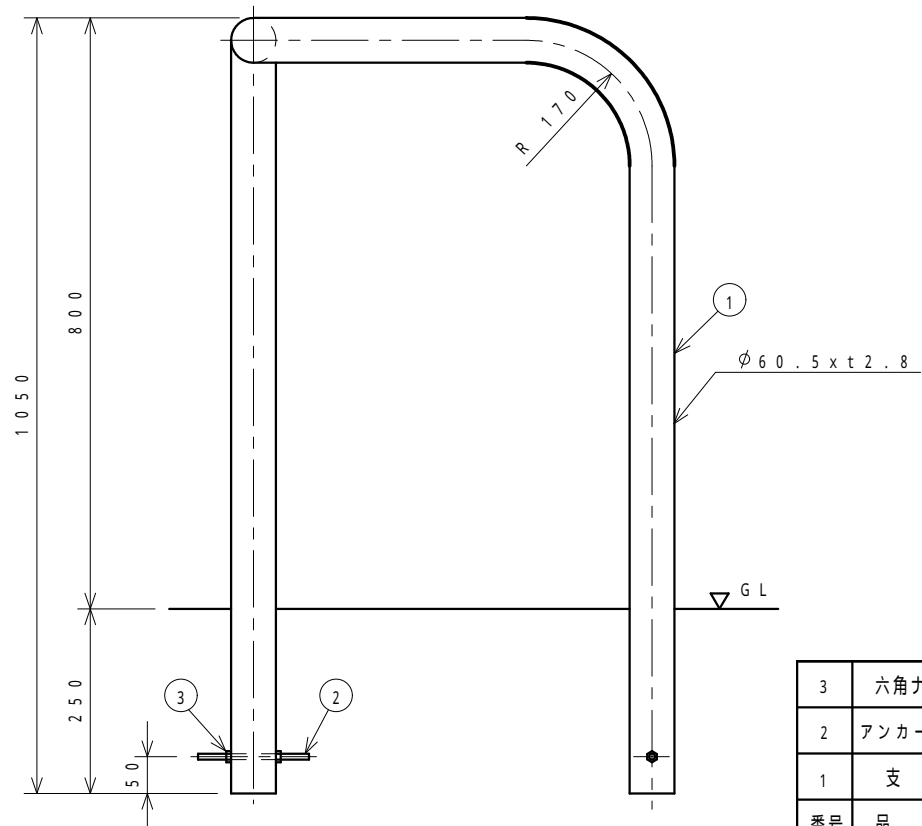


塗装仕様	黄色	ポリエステル樹脂系粉体塗装	日塗工 G 1 7 - 7 0 X 近似色
塗装仕様	白色	ポリエステル樹脂系粉体塗装	日塗工 G N - 9 5 近似色

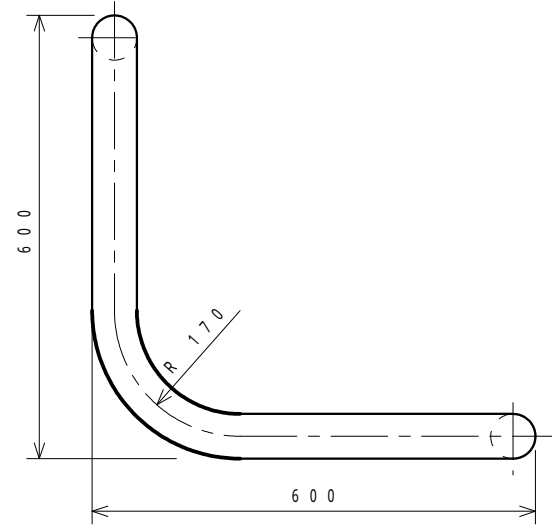

3	六角ナット		4	1種・並	ユニクロームメッキ
2	アンカーボルト	SS 400	2	M 8 x 150 L	
1	支柱	STK 400	1	φ 60.5 x t 2.8	溶融亜鉛メッキ鋼管、焼付け塗装
番号	品名	材質	個数	規格	備考

承認印	
年 月 日	年 月 日

整理番号	図面番号	車止め（固定式）設計図	図種	F 6 R 6 Z 1 0 5 0 黄又は白	縮尺	1 : 7 . 5	C 平成 年 月 日 校閲 担当 B 平成 年 月 日 A 平成 3 0 年 2 月 2 3 日	ザンキン株式会社
------	------	-------------	----	------------------------	----	-----------	--	----------