


|      |    |               |                       |
|------|----|---------------|-----------------------|
| 塗装仕様 | 黄色 | ポリエステル樹脂系粉体塗装 | 日塗工 G 1 7 - 7 0 X 近似色 |
| 塗装仕様 | 白色 | ポリエステル樹脂系粉体塗装 | 日塗工 G N - 9 5 近似色     |

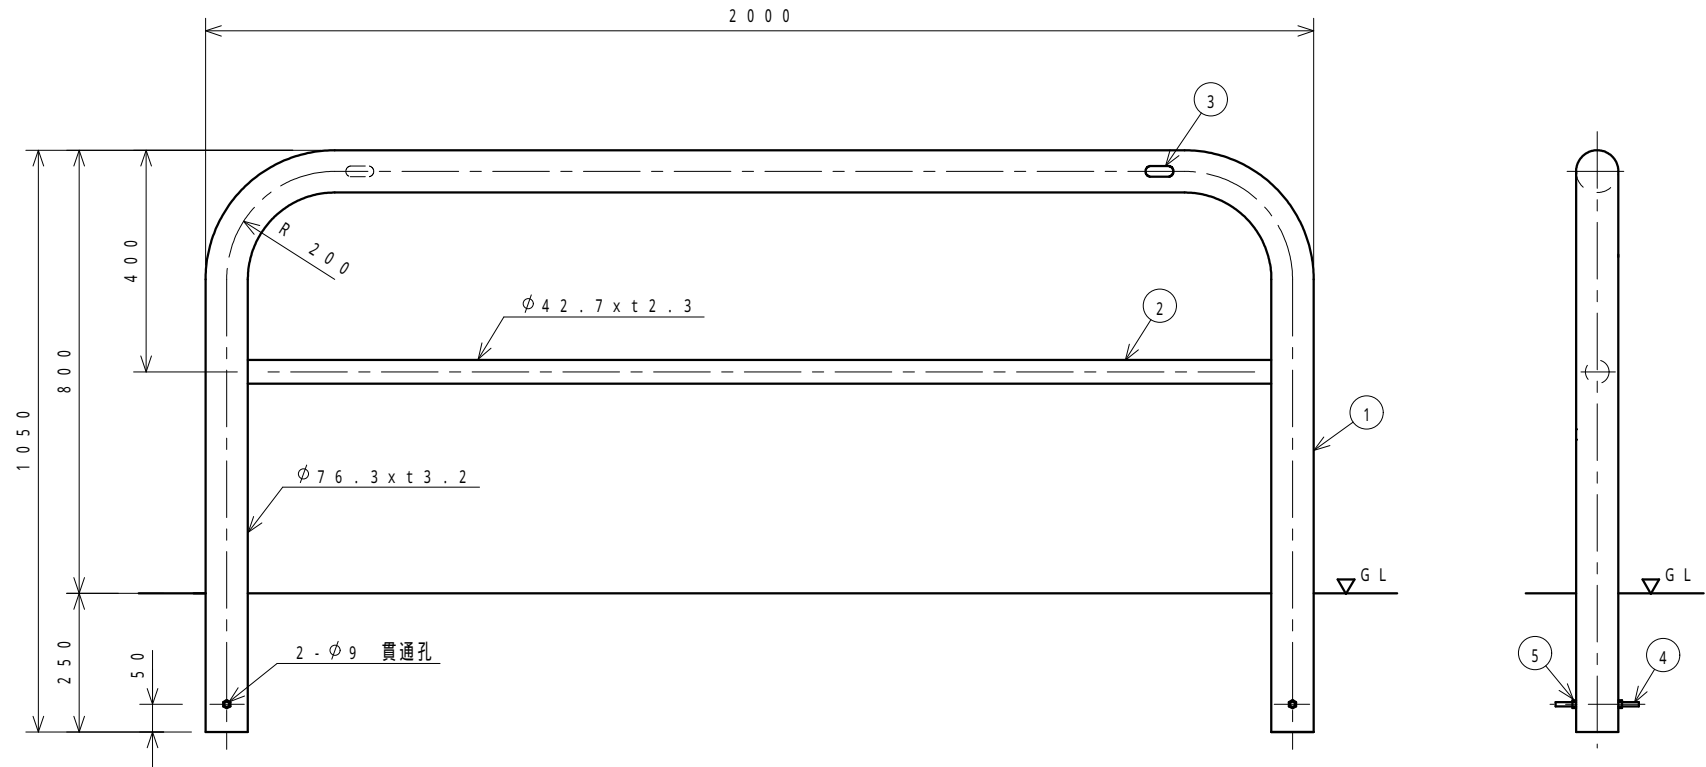

|    |         |         |     |            |                 |
|----|---------|---------|-----|------------|-----------------|
| 5  | 六角ナット   |         | 4   | 1種・並       | ユニクロームメッキ       |
| 4  | アンカーボルト | SS 400  | 2   | M8×150L    |                 |
| 3  | 社名シール   |         | 2   |            | 表裏2箇所貼り付け       |
| 2  | 横 棧     | STK 400 | 1   | φ42.7×t2.3 | 溶融亜鉛メッキ鋼管・焼付け塗装 |
| 1  | 支 柱     | STK 400 | 1   | φ76.3×t3.2 |                 |
| 番号 | 品 名     | 材 質     | 個 数 | 規 格        | 備 考             |

|      |      |          |     |    |             |      |    |         |   |    |    |          |  |
|------|------|----------|-----|----|-------------|------|----|---------|---|----|----|----------|--|
| 整理番号 | 図面番号 | 車止め（固定式） | 設計図 | 図種 | F 8 B - 2 0 | 黄又は白 | 縮尺 | 1 : 1 0 | C 平成 年 月 日<br>B 平成 年 月 日<br>A 平成17年 5月10日 | 校閲 | 担当 | ザンキン株式会社 |  |
|------|------|----------|-----|----|-------------|------|----|---------|---|----|----|----------|--|