


塗装仕様	黄色	ポリエステル樹脂系粉体塗装	日塗工 G 1 7 - 7 0 X 近似色
塗装仕様	白色	ポリエステル樹脂系粉体塗装	日塗工 G N - 9 5 近似色

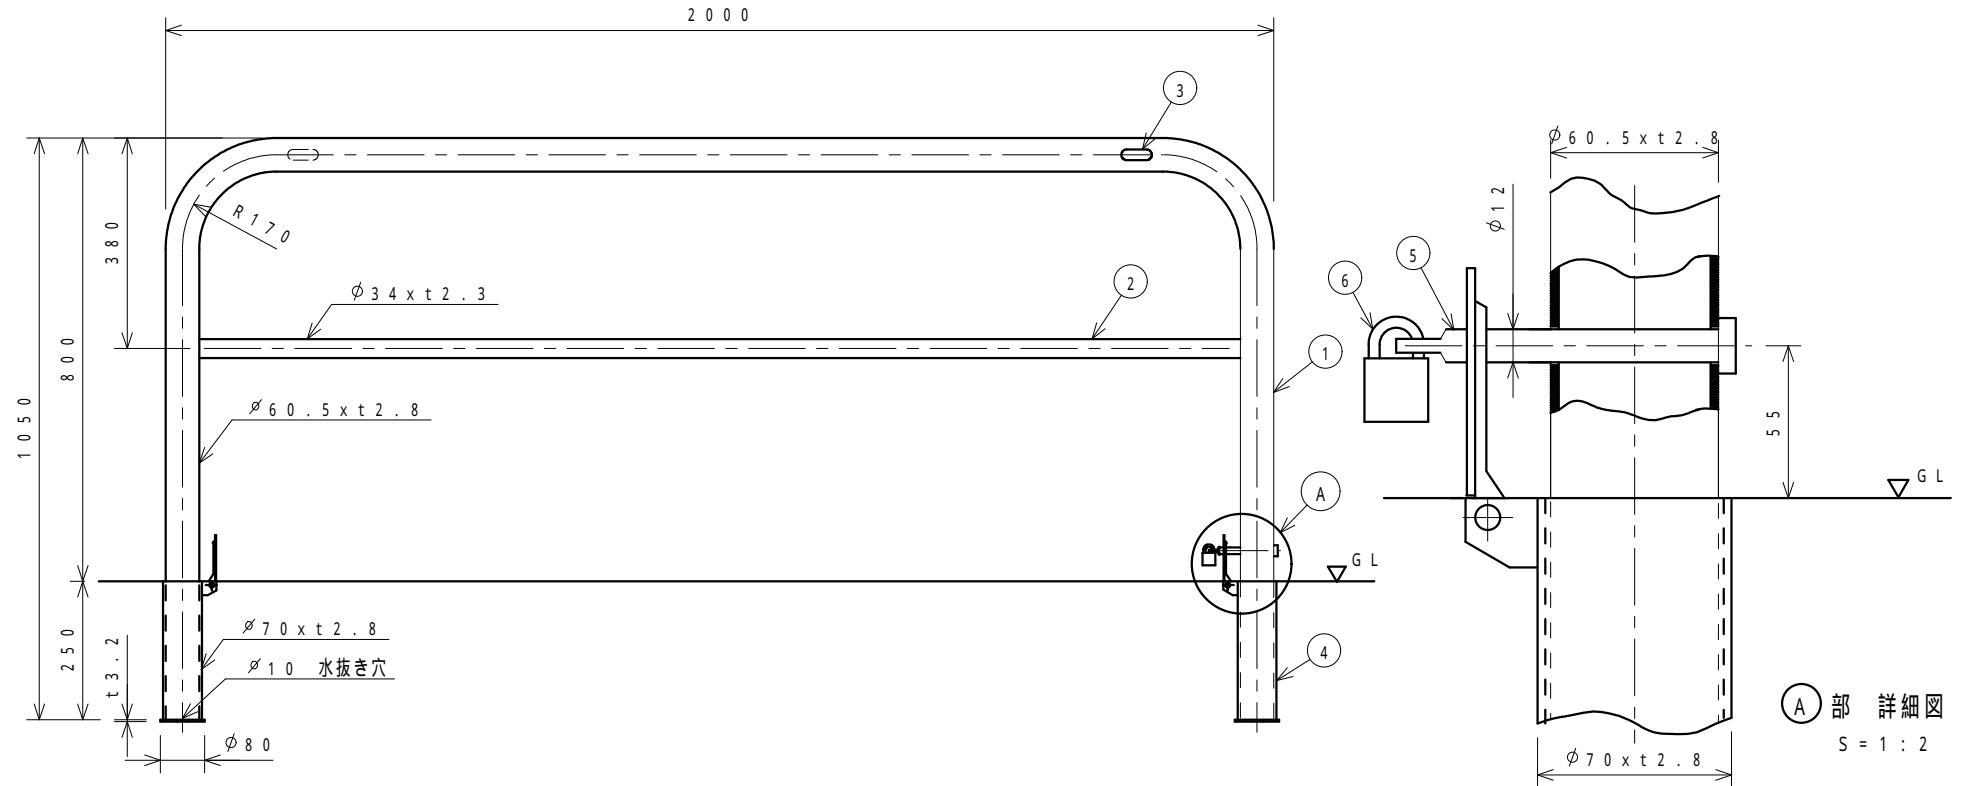

6	錠		1	25m/m南京錠	
5	カギビン	SS 400	1	φ12	ユニクロームメッキ
4	フタ付きサヤ管	SUS 304	2	φ70 x t 2.8	フタ ステンレス
		STK 400			ケース 溶融亜鉛メッキ
3	社名シール		2		表裏2箇所貼り付け
2	横 棧	STK 400	1	φ34 x t 2.3	溶融亜鉛メッキ鋼管, 焼付け塗装
1	支 柱	STK 400	1	φ60.5 x t 2.8	
番号	品 名	材 質	個 数	規 格	備 考

整理番号	図面番号	車止め (差込み式)	設計図	図種	HF 6 B - 2 0 S K	黄又は白	縮尺	1 : 10	C 平成 年 月 日 B 平成 年 月 日 A 平成17年 5月11日	校閲 担当	ザンキン株式会社	
------	------	------------	-----	----	------------------	------	----	--------	---	-------	----------	--