


塗装仕様	黄色	ポリエステル樹脂系粉体塗装	日塗工 G 1 7 - 7 0 X 近似色
塗装仕様	白色	ポリエステル樹脂系粉体塗装	日塗工 G N - 9 5 近似色

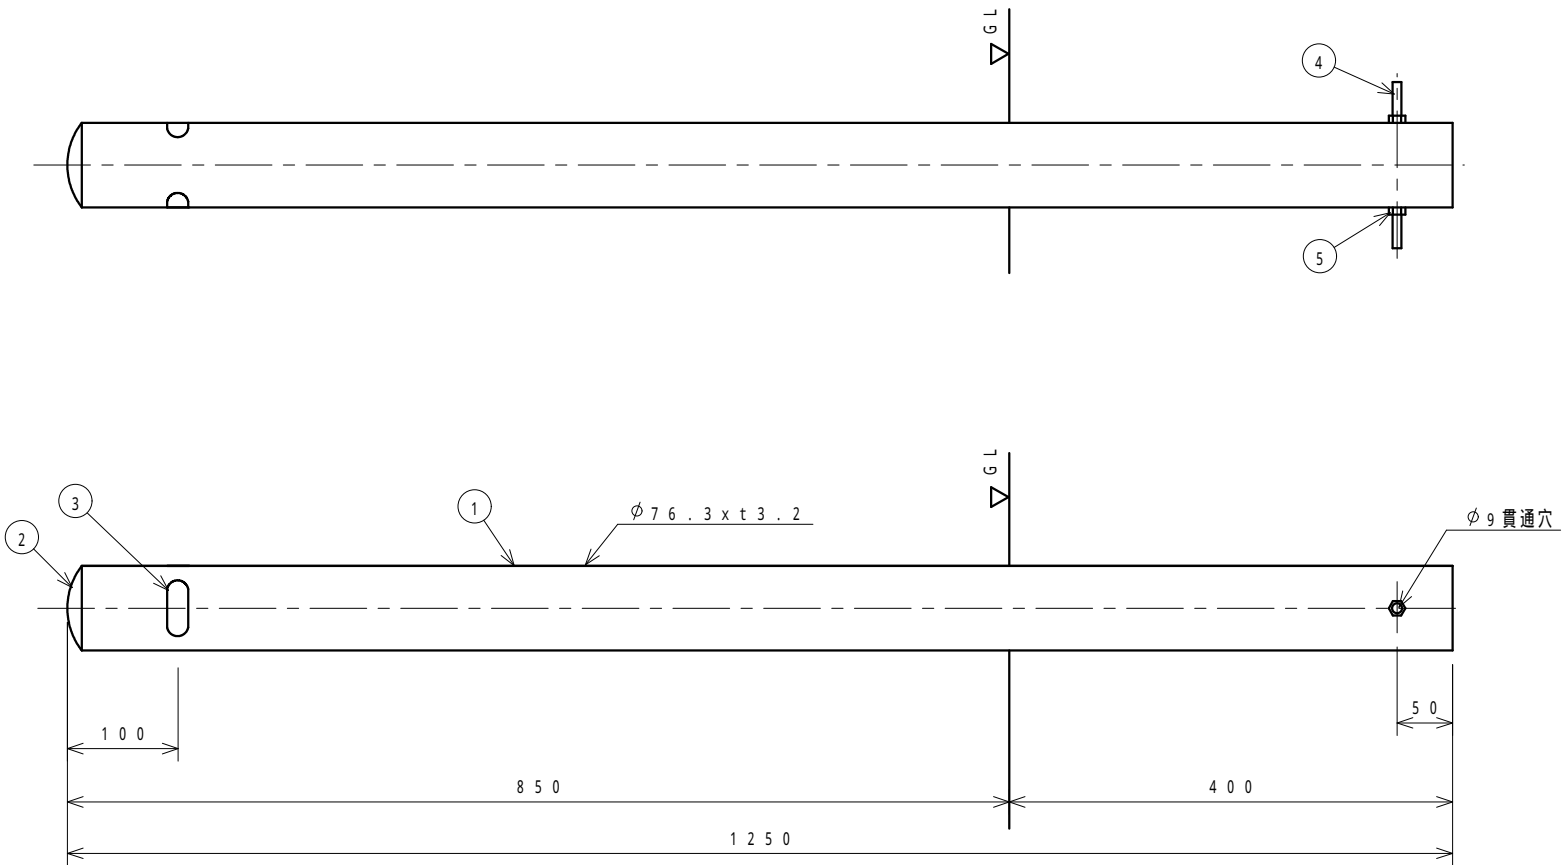

5	六角ナット		2	1 種・並	ユニクロームメッキ
4	アンカーボルト	S S 4 0 0	1	M 8 x 1 5 0 L	
3	社名シール		2		表裏 2 個所貼り付け
2	キャップ	S U S	1	t 2	
1	支柱	S T K 4 0 0	1	φ 7 6 . 3 x t 2 . 8	溶融亜鉛メッキ鋼管・焼付け塗装
番号	品名	材質	個数	規格	備考

整理番号	図面番号	車止め（固定式）	設計図	図種	H F P - 8 黄又は白	縮尺	1 : 5	C 平成 年 月 日 B 平成 年 月 日 A 平成 1 7 年 5 月 1 0 日	校閲 担当	ザンキン株式会社	
------	------	----------	-----	----	----------------	----	-------	--	-------	----------	--