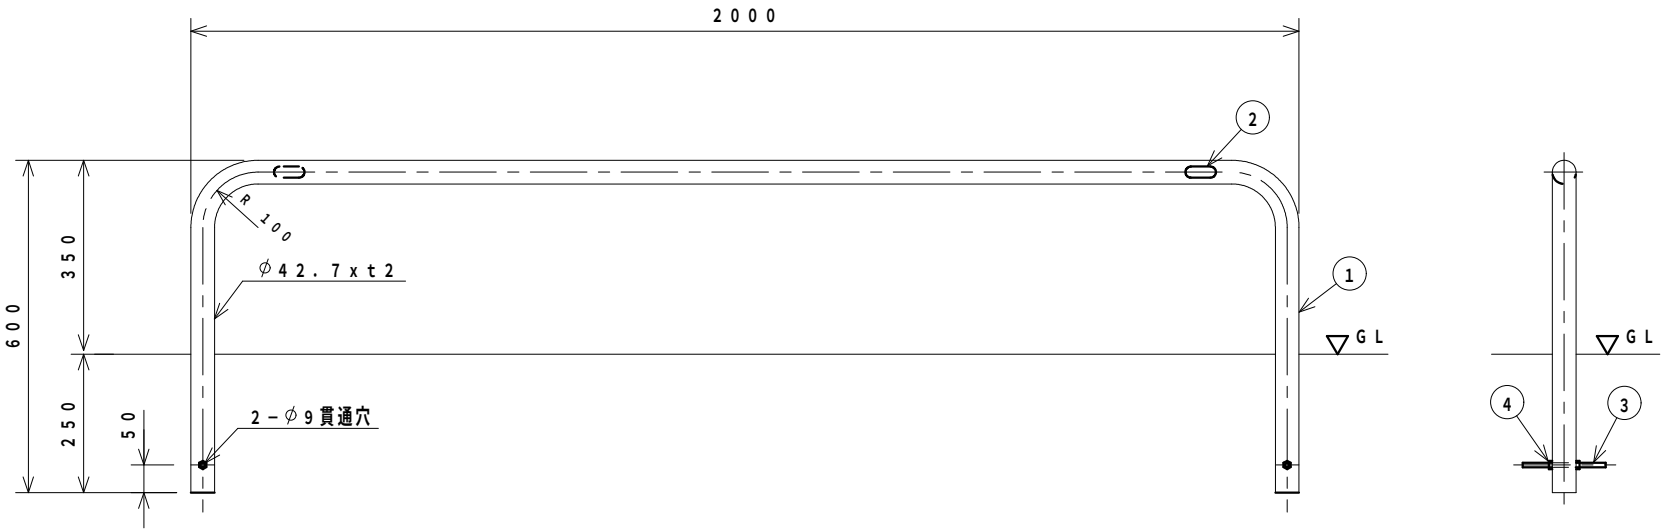

番号	品名	材質	個数	規格	備考
4	六角ナット		4	1種，並	ユニクロームメッキ
3	アンカーボルト	SS 400	2	M8x150L	
2	社名シール		2		表裏2個所貼り付け
1	支柱	SUS 304	1	φ42.7xt2	ヘアーライン仕上

整理番号	図面番号	車止め（固定式） 設計図	図種 S4-20 LOW	縮尺 1：10	C 平成 年 月 日 B 平成 年 月 日 A 平成17年 5月11日	校閲 担当	ザンキン株式会社