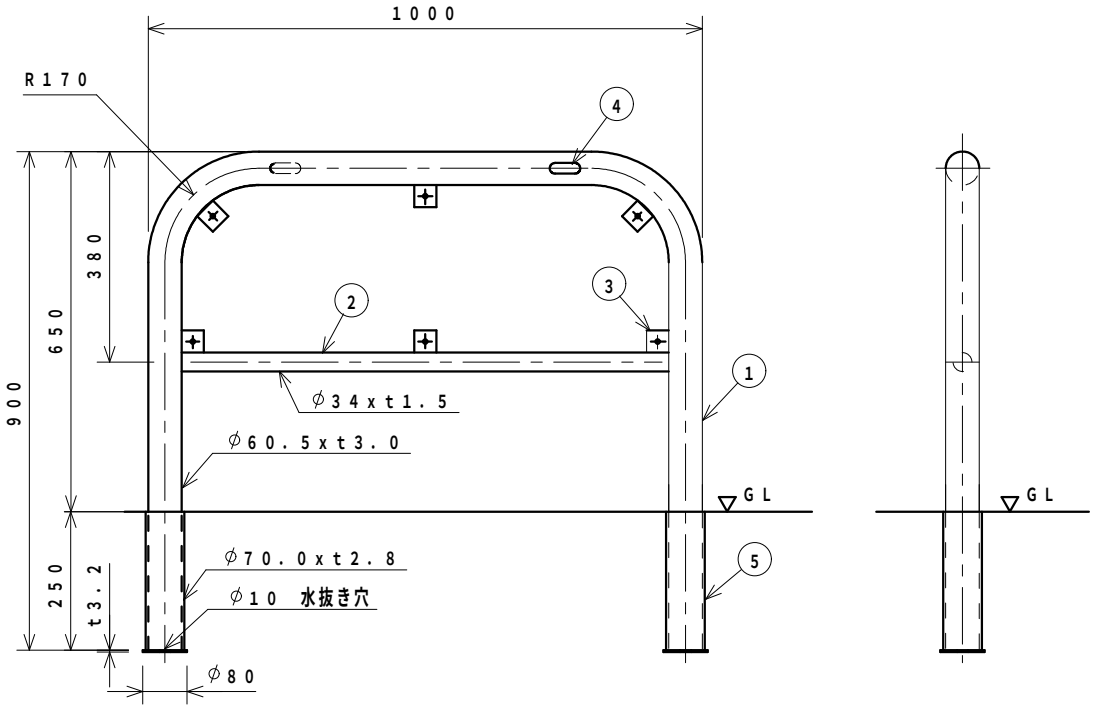

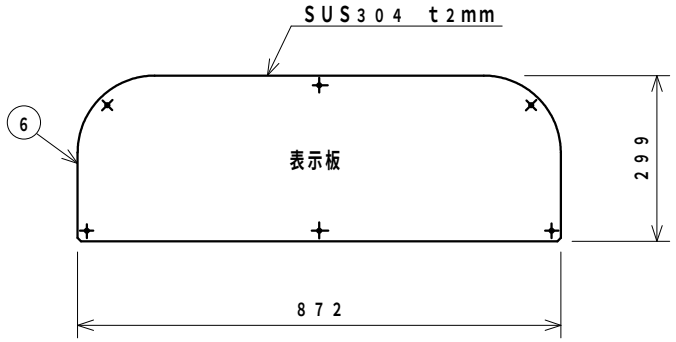

番号	品名	材質	個数	規格	備考
6	表示板	SUS304	1	t2	白色焼付け塗装
5	サヤ管	STK400	2	∅70xt2.8	溶融亜鉛メッキ
4	社名シール		2		表裏2個所貼り付け
3	ブラケット	SUS304	6	40x40xt4	
2	横桟	SUS304	1	∅34xt1.5	ヘアーライン仕上
1	支柱	SUS304	1	∅60.5xt3	

整理番号	図面番号	車止め（差込み式） 設計図	図種	S6BP−10S	縮尺 1：10	C 平成 年 月 日 B 平成 年 月 日 A 平成16年 9月10日	校閲 担当	サンキン株式会社