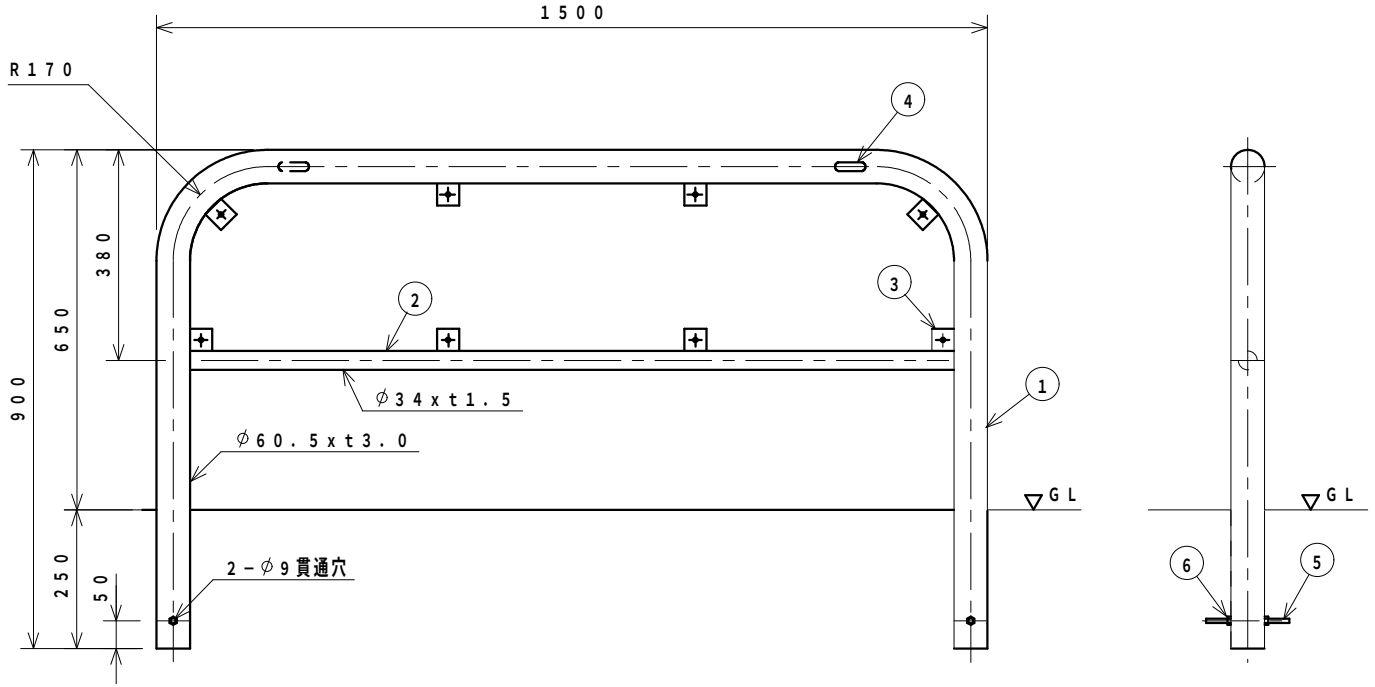

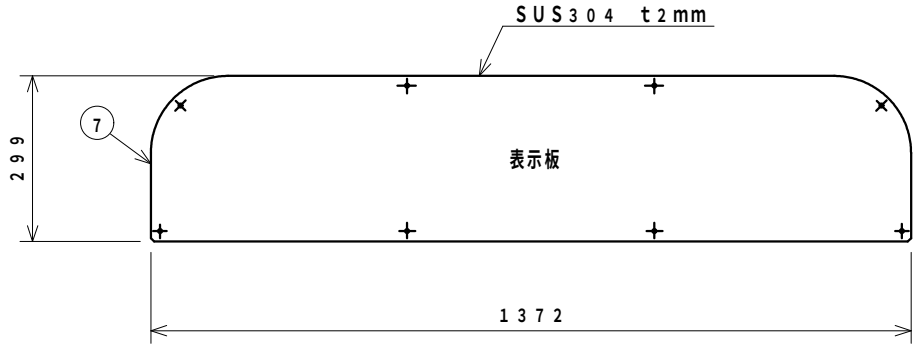

番号	品名	材質	個数	規格	備考
7	表示板	SUS 304	1	t2	白色焼付け塗装
6	六角ナット		4	1種・並	ユニクロームメッキ
5	アンカーボルト	SS 400	2	M8x150L	
4	社名シール		2		表裏2個所貼り付け
3	ブラケット	SUS 304	8	40x40xt4	
2	横桟	SUS 304	1	∅34xt1.5	ヘアーライン仕上
1	支柱	SUS 304	1	∅60.5xt3	

整理番号	図面番号	車止め（固定式） 設計図	図種	S6BP−15	縮尺 1：10	C 平成 年 月 日 B 平成 年 月 日 A 平成17年 5月10日	校閲 担当	ザンキン株式会社