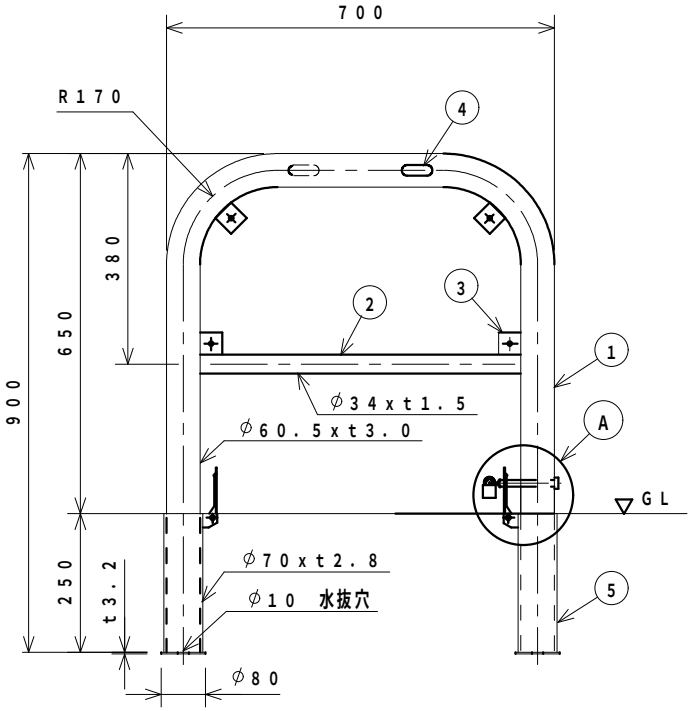

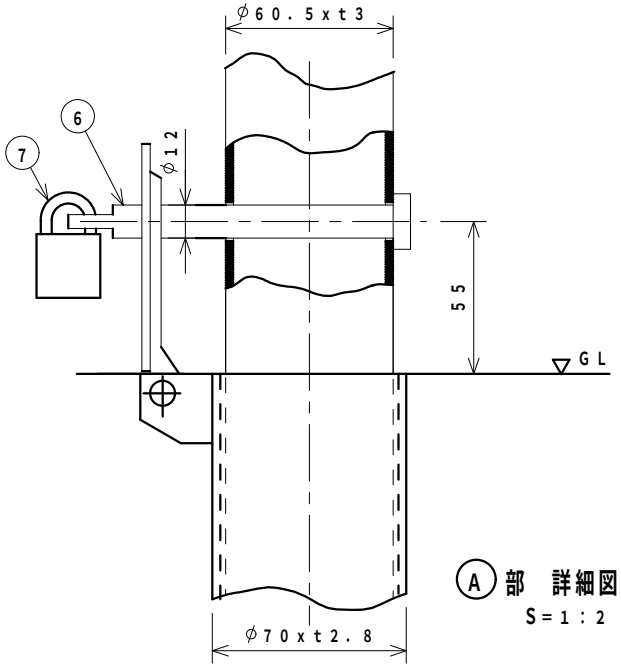

Ⓐ部 詳細図
S=1:2

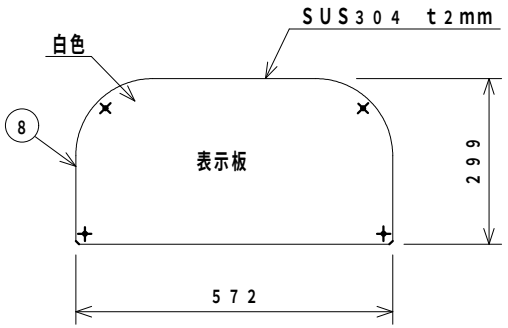

番号	品名	材質	個数	規格	備考	
8	表示板	SUS304	1	t2	白色焼付け塗装	
7	錠		1	25m/m南京錠		
6	カキ゛ピン	SUS304	1	φ12		
5	フタ付きサヤ管	SUS304	2	φ70.0xt2.8	フタ	ステンレス
		STK400			ケース	溶融亜鉛メッキ
4	社名シール		2		表裏2個所貼り付け	
3	ブラケット	SUS304	4	t4x40X40		
2	横桟	SUS304	1	φ34xt1.5	ヘアーライン仕上	
1	支柱	SUS304	1	φ60.5xt3.0		

整理番号	図面番号	車止め（差込み式） 設計図	図種	S6BP-7SK	縮尺 1:10	C 平成 年 月 日 B 平成 年 月 日 A 平成16年 9月10日	校閲 担当	サンキン株式会社