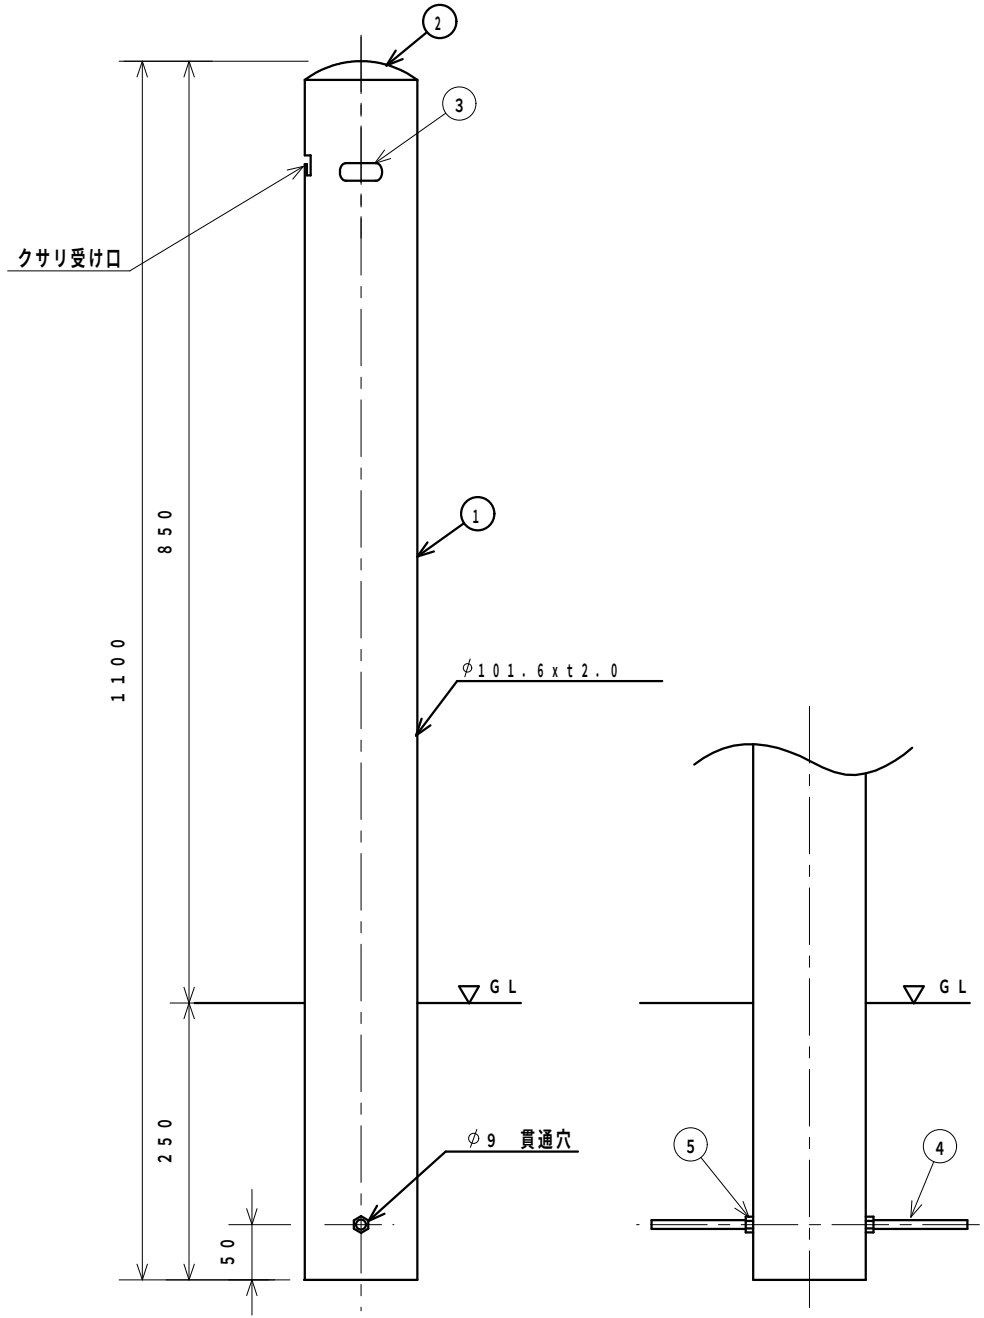

番号	品名	材質	個数	規格	備考
5	六角ナット		2	1種・並	ユニクロームメッキ
4	アンカーボルト	SS400	1	M8x285L	
3	社名シール		2		表裏2個所貼り付け
2	キャップ	SUS304	1	t2	研磨仕上
1	支柱	SUS304	1	φ101.6xt2	

整理番号	図面番号	車止め（固定式） 設計図	図種 SP−10CNT	縮尺 1：5	C 平成 年 月 日 B 平成 年 月 日 A 平成23年 5月25日	校閲 担当	ザンキン株式会社