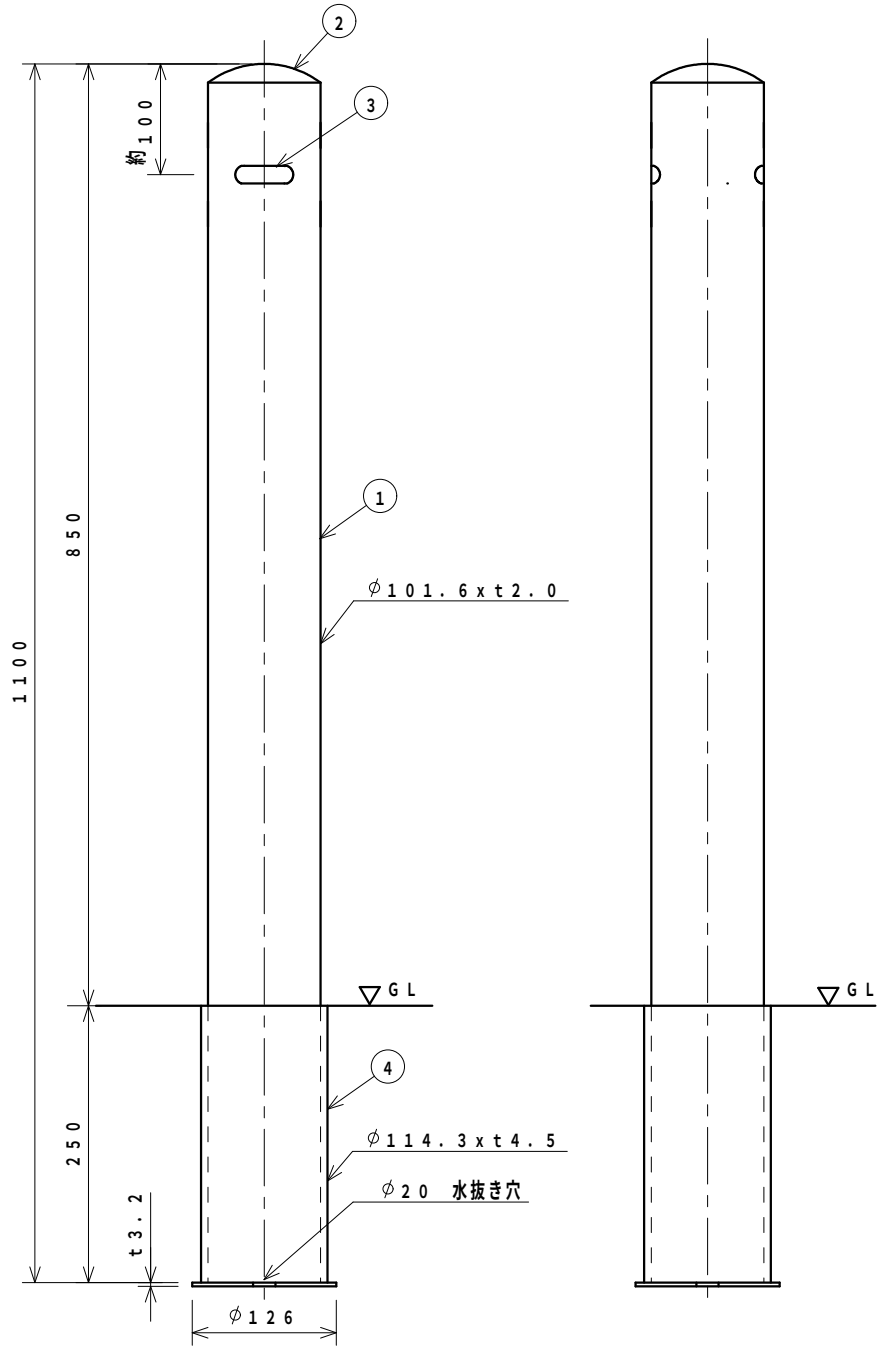

番号	品名	材質	個数	規格	備考
4	サヤ管	SGP	1	φ114.3xt4.5	溶融亜鉛メッキ
3	社名シール		2		表裏2個所貼り付け
2	キャップ	SUS 304	1	t2	研磨仕上
1	支柱	SUS 304	1	φ101.6xt2.0	

整理番号	図面番号	車止め（差込み式） 設計図	図種 SP−10S	縮尺 1：5	C 平成 年 月 日 B 平成 年 月 日 A 平成16年 9月10日	校閲 担当	ザンキン株式会社