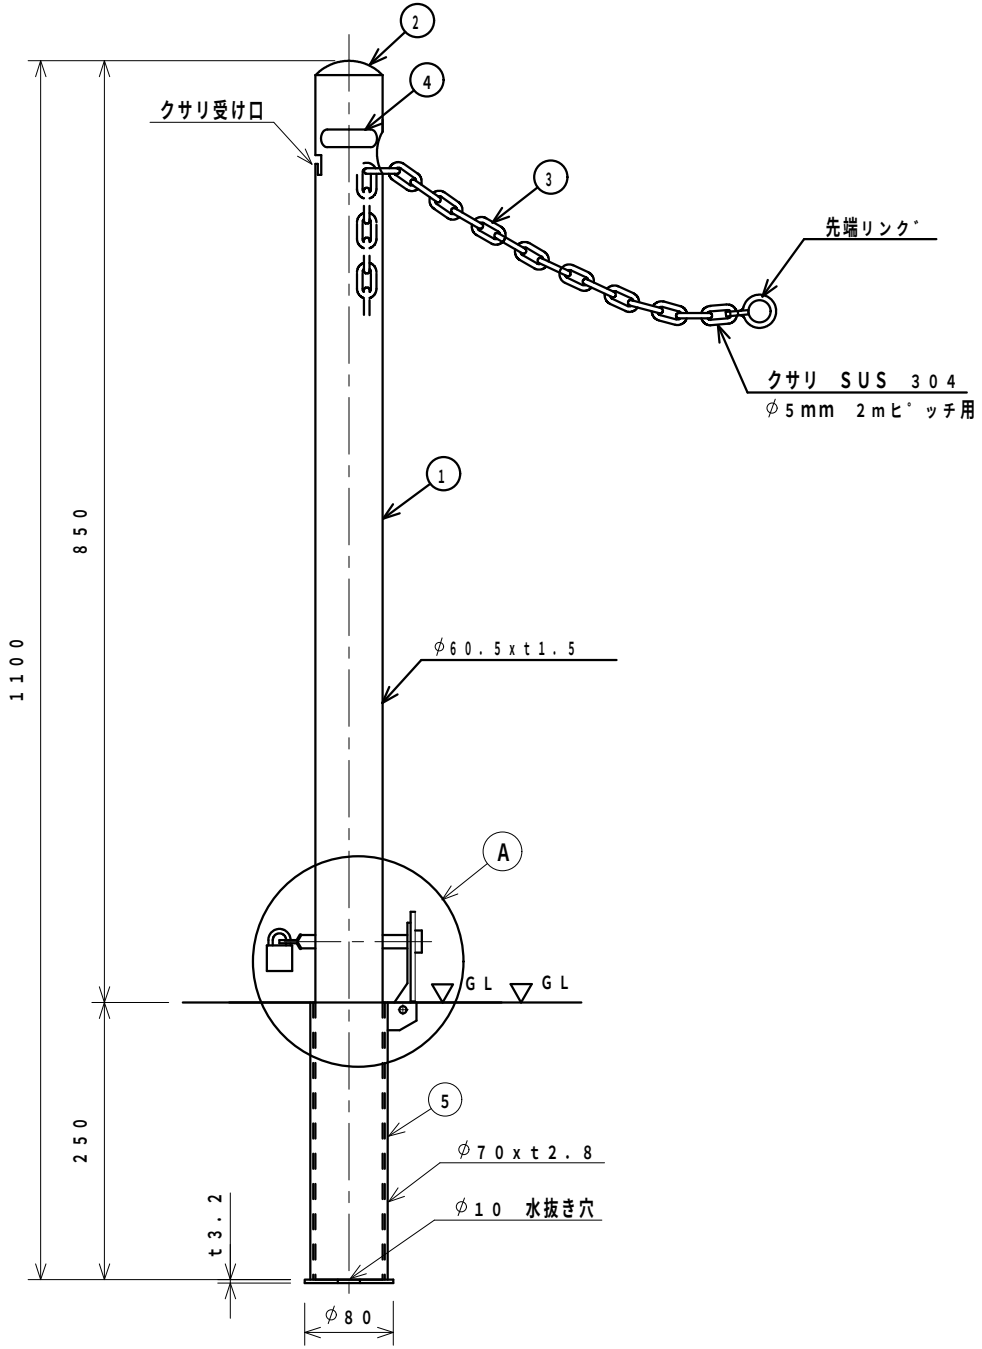

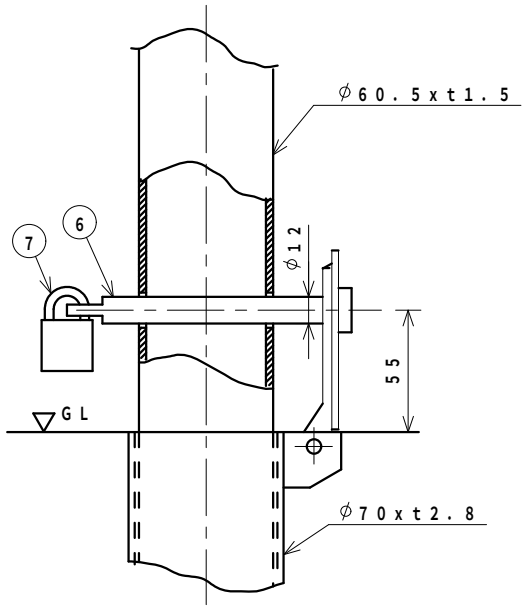

A 部 詳細図
S＝1：2.5

番号	品名	材質	個数	規格	備考	
7	錠		1	25m／m南京錠		
6	カキ゛ピン	SUS 304	1	φ12		
5	フタ付きサヤ管	SUS 304	1	φ70xt2.8	フタ	ステンレス
		SGP			ケース	溶融亜鉛メッキ
4	社名シール		2		表裏2個所貼り付け	
3	クサリ	SUS304	1	5mm	2mピッチ	
2	キャップ゛	SUS304	1	t2	研磨仕上	
1	支柱	SUS304	1	φ60.5xt1.5		

整理番号	図面番号	車止め（差込式） 設計図	図種	SP−6CN−SK	縮尺 1：5	C 平成 年 月 日 / B 平成 年 月 日 / A 平成23年 5月25日	校閲 担当	サンキン株式会社